


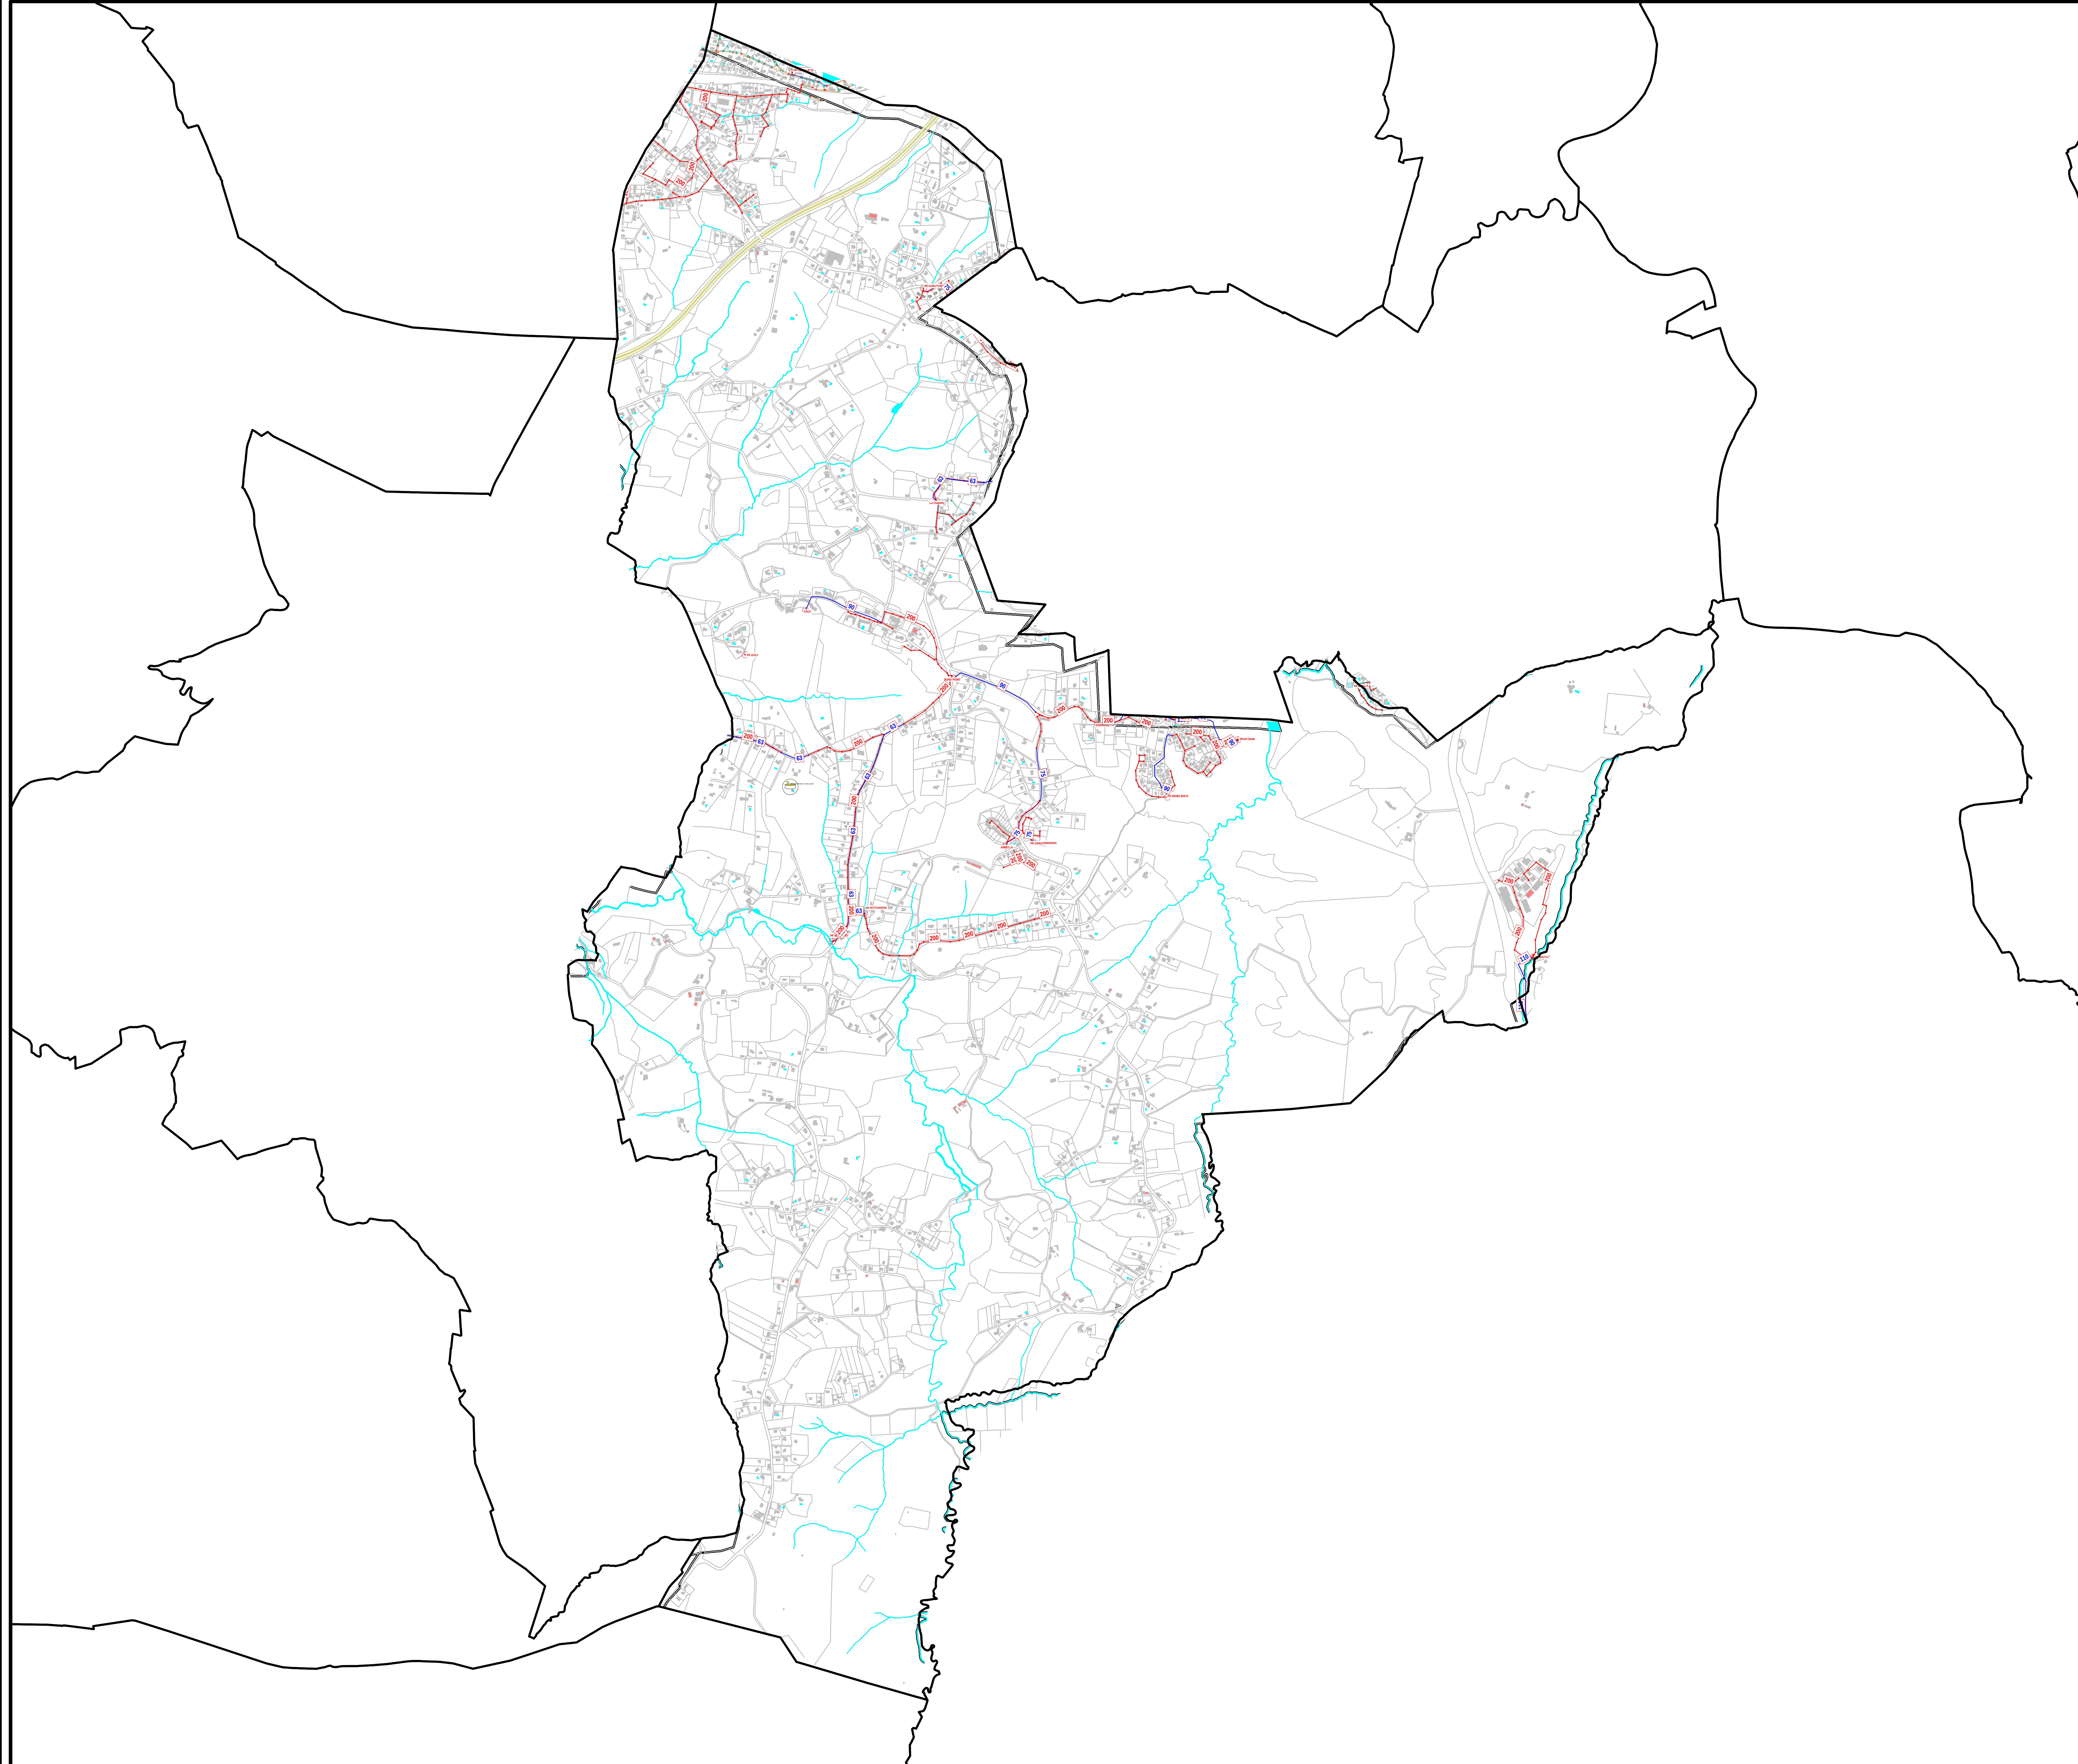

### LEGENDE

Réseau unitaire

Collecteur d'eaux usées

Collecteur d'eaux pluviales

Refoulement

Les réseaux représentés en pointillés sont hors gestion Lyonnaise des Eaux

Les couleurs sont en correspondance avec les réseaux cités ci-dessus

Les accessoires sont représentés par la couleur du réseau correspondant :

● Regard

● Regard cloisonné

⊙ Regard grille

○ Regard sous vide

○ Regard borgne

⌘ Clapet anti-retour

⌘ Vanne

⌚ Poste de refoulement/relevement

▤ Grille simple

△ Avaloir simple

▤ Avaloir avec grille

▤ Caillebotte à grille

⌘ Dessableur

⌚ Station d'épuration

DO ⌘ Déversoir d'orage

TP ⌘ Trop plein

⌚ Exutoire avec clapet ou simple

⌚ Exhaure

▤ Bassin couvert

▤ Bassin à ciel ouvert

⌚ Réduction

● Puit perdu/puisard

⌚ Ventouse

→ Vidange

Logo of the company

Logo of the company

ENTREPRISE REGIONALE

LANDES - PAYS BASQUE - BEARN

15, Avenue Char les FLOQUET

64000 BIARRITZ

Tél. 0 8 810 357 357

S.I.A. U.R.A

\*ARCANGUES (64038)\*

RESEAU D'ASSAINISSEMENT

|   |            |    |     |                                                             |
|---|------------|----|-----|-------------------------------------------------------------|
| R | 28/05/2012 | NP | PbM | Ext. EU PVC Ø200-R8 EU PVC Ø200-R8 750-Solap                |
| Q | 27/05/2012 | NP | PbM | Ext. EU PVC Ø200-R8 EU PVC Ø200-R8 750-Solap                |
| P | 24/05/2012 | NP | PbM | Ext. EU PVC Ø200-R8 EU PVC Ø200-R8 750-Solap                |
| O | 29/03/2012 | NP | PbM | Réhabilitation paracable EU AC Ø200-Quartier Chapelle-Solap |
| N | 29/03/2012 | NP | PbM | Réhabilitation EU AC Ø200-Quartier Chapelle-Solap           |
| M | 24/08/2011 | NP | PbM | Ext. EU PVC Ø200-R8 EU PVC Ø200-R8 750-Solap                |
| L | 06/04/2011 | NP | PbM | Ext. EU PVC Ø200-R8 EU PVC Ø200-R8 750-Solap                |

| Indice | Date | Dessiné | Vérifié | Modifications |
|--------|------|---------|---------|---------------|
|        |      |         |         |               |

PLAN D'ENSEMBLE - COMMUNE

N° du plan : ARCA-A-C001

Contrat : A15562 64038

Echelle : 1/10000

Indice : R

Document communiqué en vertu de la loi n° 10-814 du 10/01/2011